


Profil podłużny sieci kanalizacji Skala 1:100/500  
 Budowa sieci kanalizacji sanitarnej wraz z przyłączami.  
 Dz. nr 185, 212 obręb Sadlinki, jedn. ewid. 220706\_2

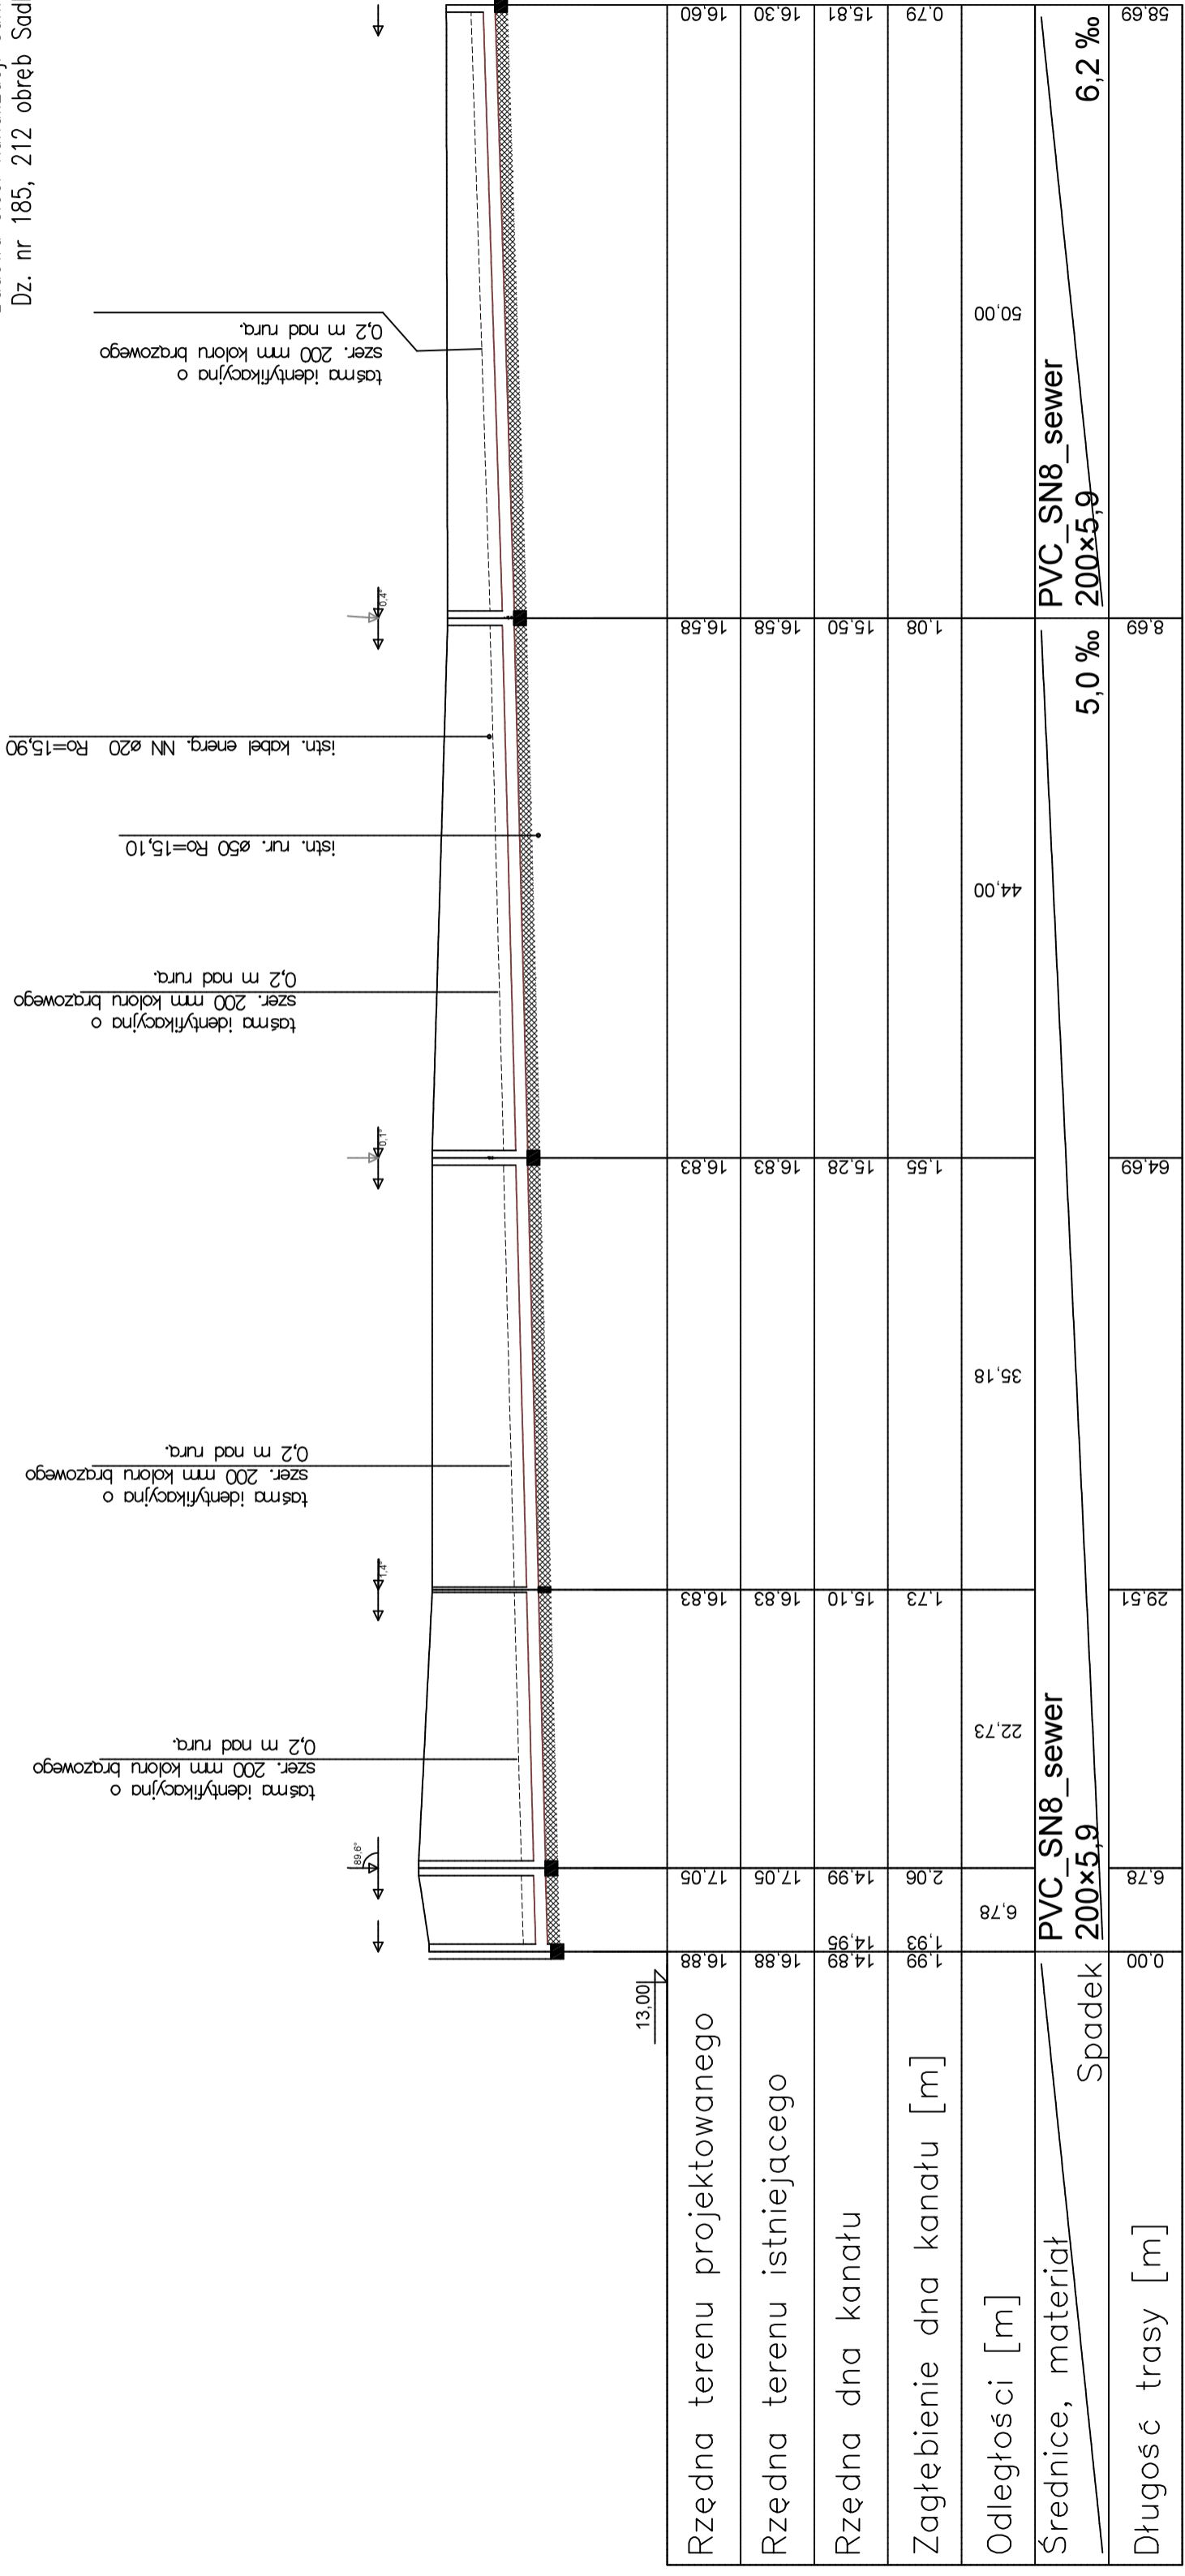

Rzędna terenu projektowanego	16.88	17.05	16.83	16.83	16.83	16.83	16.60	
Rzędna terenu istniejącego	16.88	17.05	16.83	16.83	16.83	16.30	16.30	
Rzędna dna kanału	14.89	14.99	15.10	15.28	15.50	15.81	15.81	
Zagłębienie dna kanału [m]	1.99	2.06	1.73	1.55	1.08	0.79	0.79	
Odległości [m]	6.78	22.73	35.18	64.69	8.69	58.69	58.69	
Średnice, materiał	PVC_SN8_sewer 200x5,9							PVC_SN8_sewer 200x5,9
Długość trasy [m]	0.00	6.78	29.51	64.69	8.69	58.69	58.69	

Nazwa firmy	SANBUD PROJEKT	Investor	Gmina Sadlinki
	82-520 Gardeja, Bątki 55H		ul. Kwidzyńska 12
	biurospb@gmail.com, tel. 887-887-767		82-522 Sadlinki
Temat	Budowa sieci kanalizacji sanitarnej wraz z przyłączami.		
Tytuł rys.	Profil podłużny sieci kanalizacji..		
Skala	1:100		
	1:500		
Data	11.2020r.		
Projektował:	mgr inż. Ireneusz Klak	POM/0223/PWOS/10	
Nr rys.			
Nr strony			

I-2