Profil podłużny przyłączy kanalizacji Skala 1:100/500
Budowa sieci kanalizacji sanitarnej wraz z przyłączami..
Dz. nr 185, 212 obręb Sadlinki, jedn. ewid. 220706_2

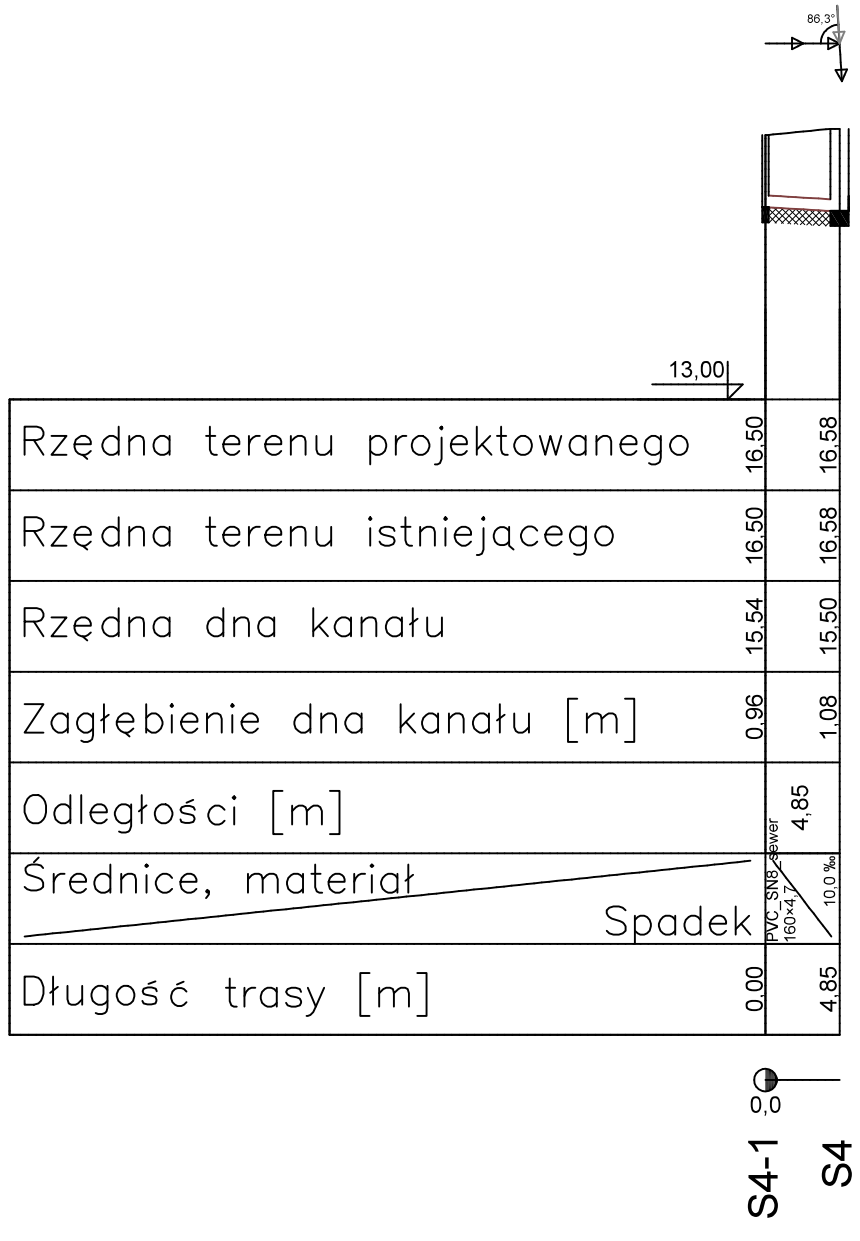

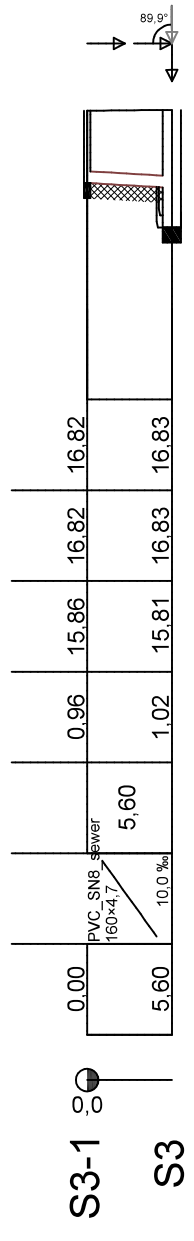

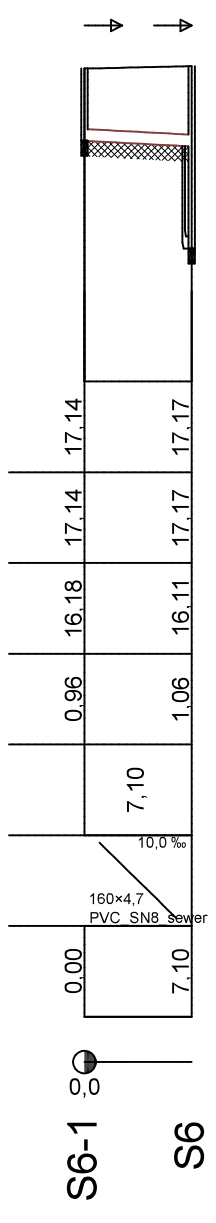

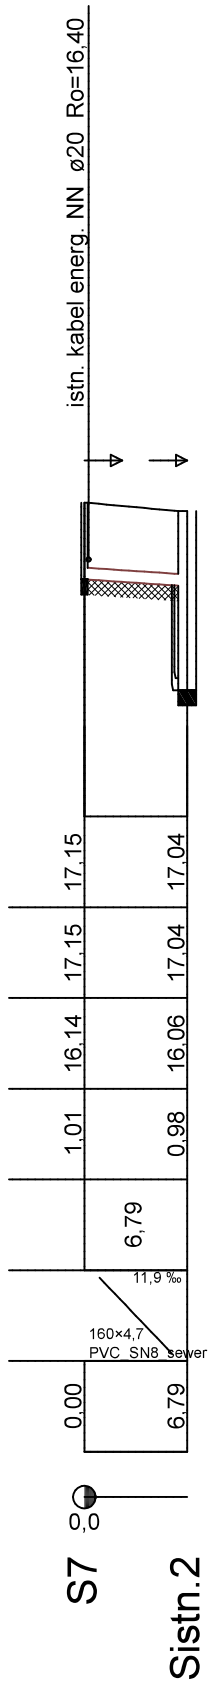

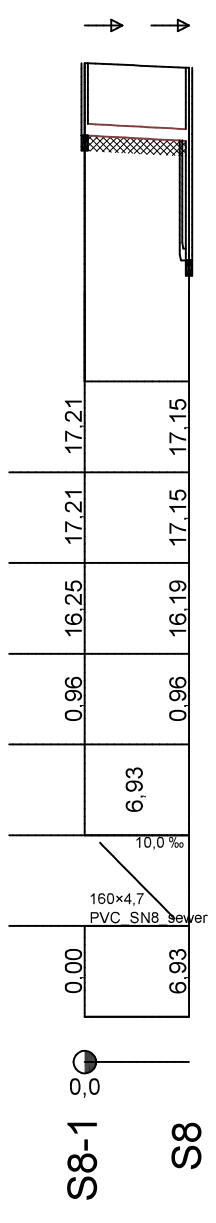

Nazwa firmy	SANBUD PROJEKT 82–520 Gardeja, Bądki 55H biurosbp@gmail.com, tel. 887-887-767	Inwestor Gmina Sadlinki ul. Kwidzyńska 12 82–522 Sadlinki
Temat	Budowa sieci kanalizacji sanitarnej wraz z przyłączami.	Skala 1:100 1:500
Tytuł rys.	Profil podłużny przyłączy kanalizacji..	Data 11.2020r.
Projektował:	mgr inż. Ireneusz Klak	POM/0223/PWOS/10
		Nr rys. I-3
		Nr strony